


2F


【企画コンテンツ】

皮革：19.5小間
JAFIC: 100m²
JFW Trend & Index: 144m²
What's Next Textile: 80m²
JFW New Creator Awards: 48m²
What's Next Scope: 36m²
What's Next Information(PV): 54m²

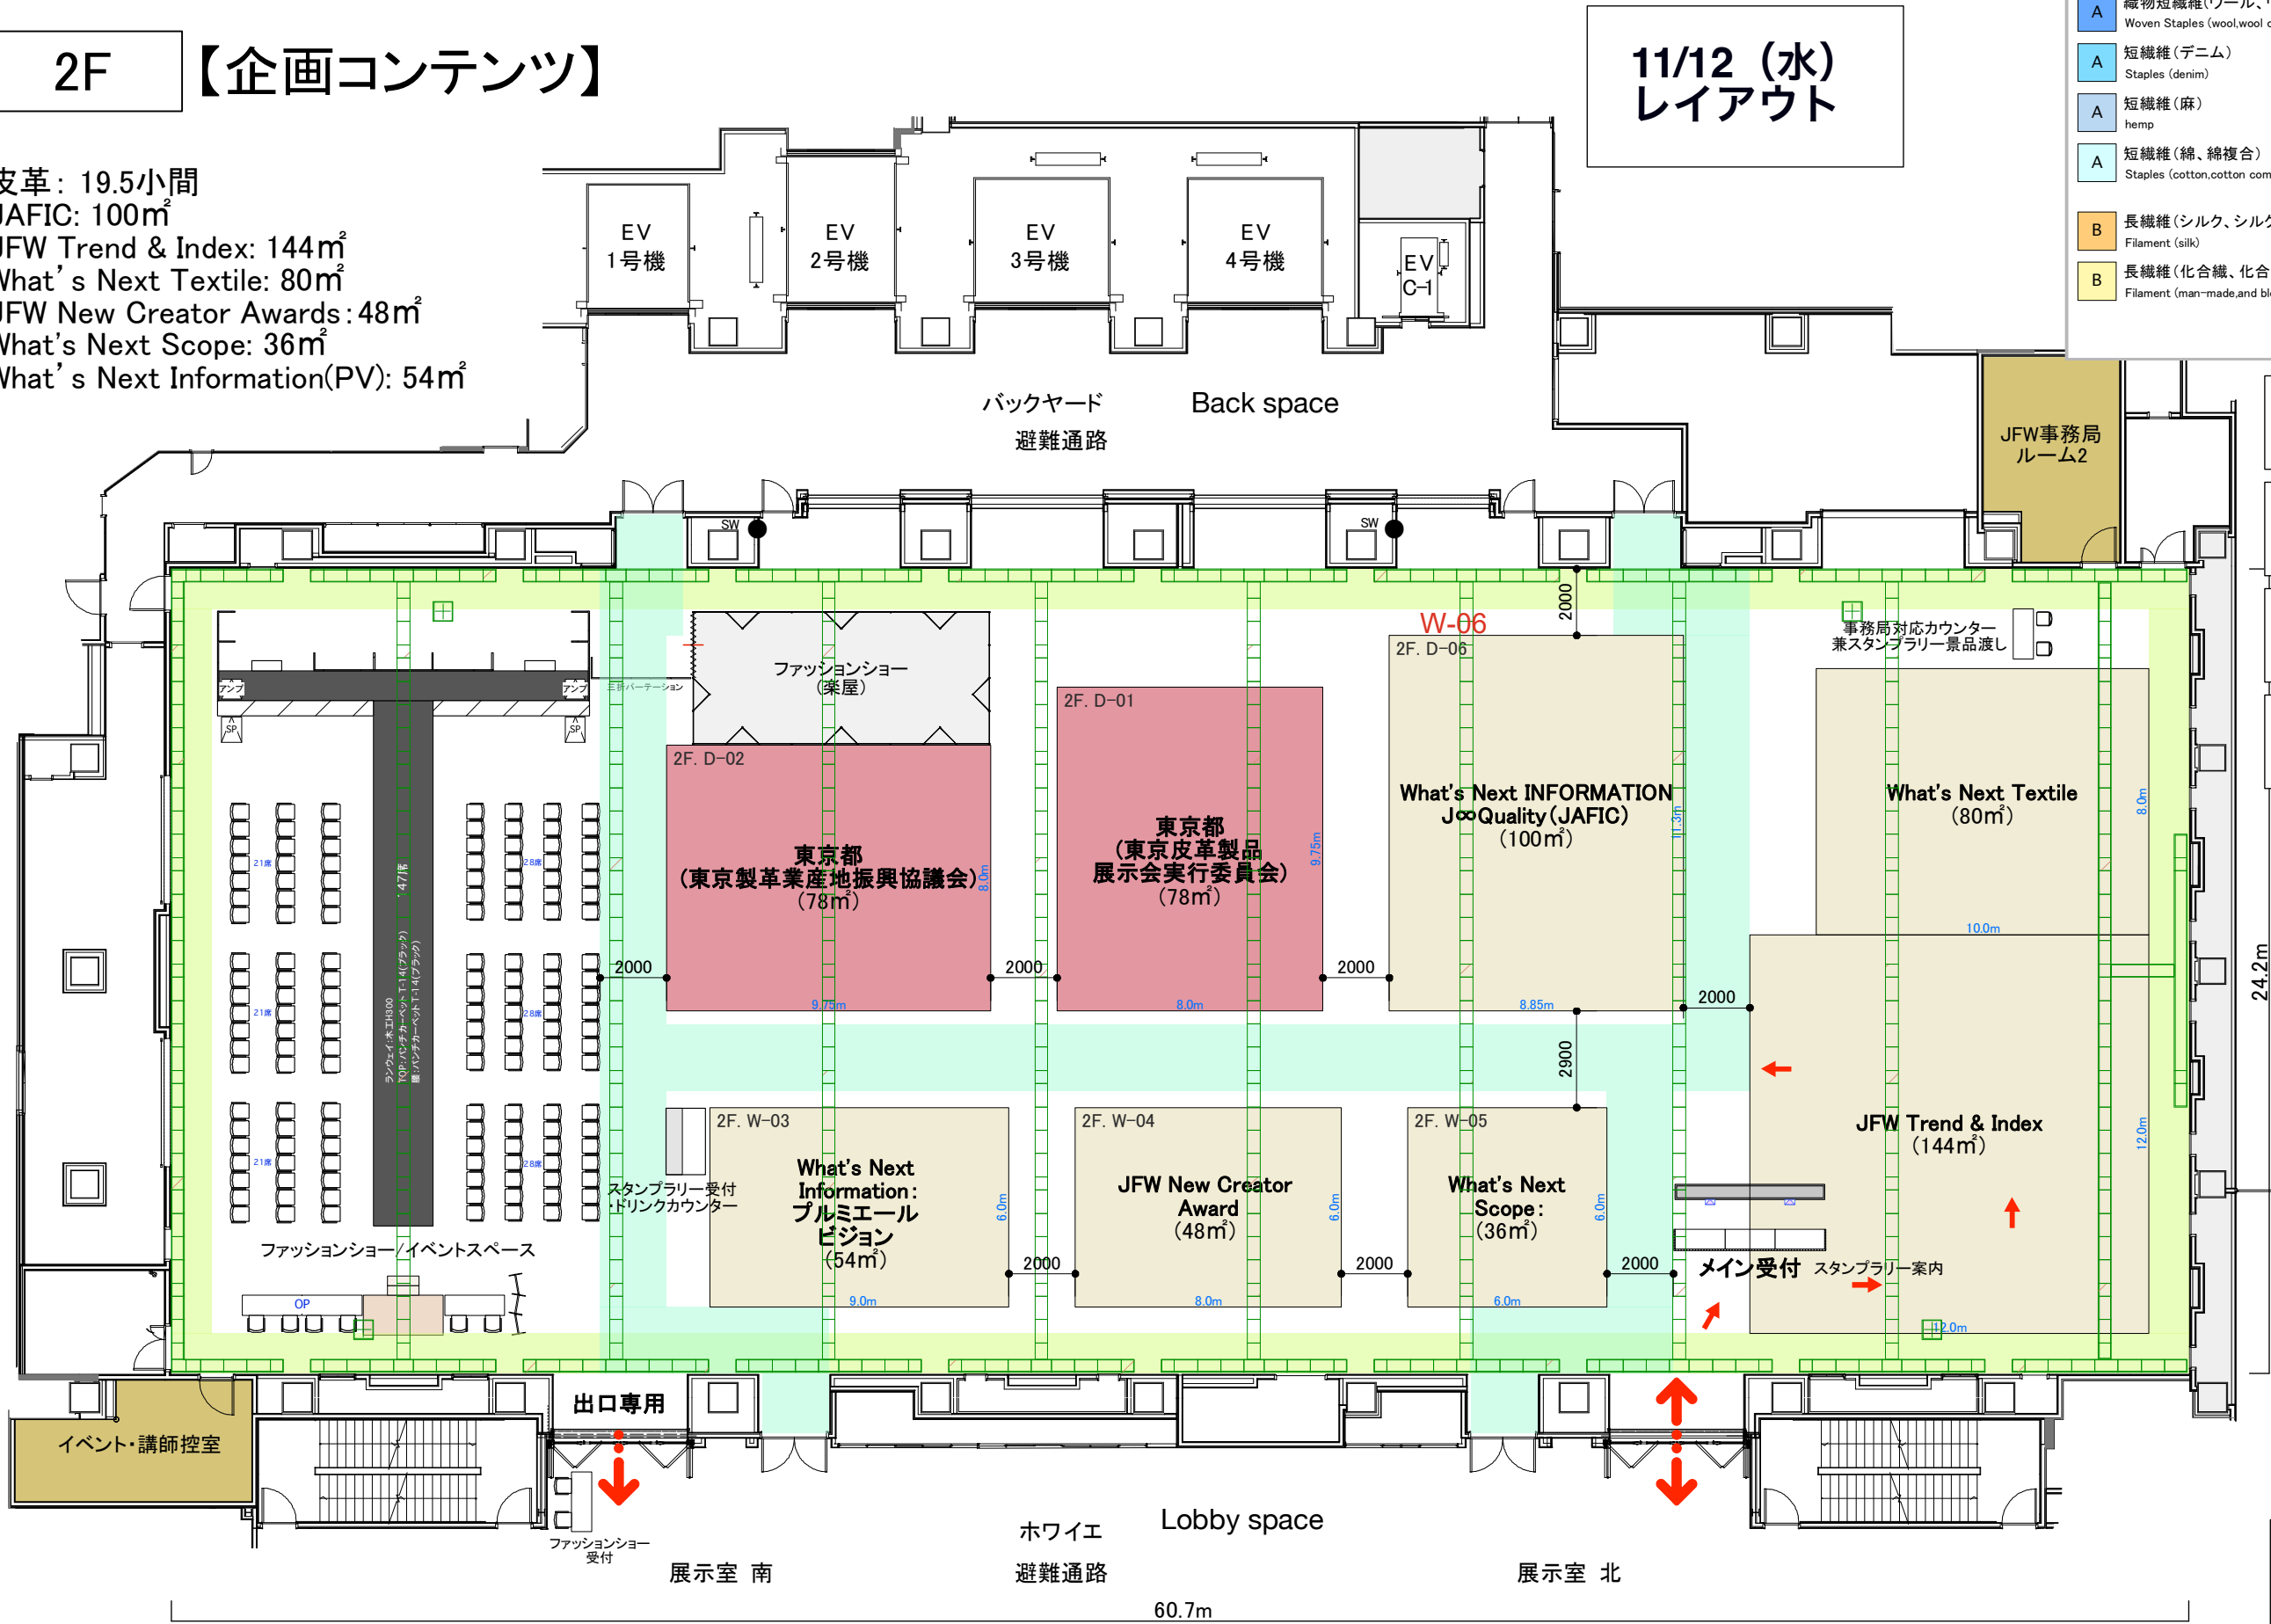

A 織物短繊維(ウール、ウール複合) Woven Staples (wool, wool composite)	C プリント/染色・後加工 print/Dyeing・finishing
A 短繊維(デニム) Staples (denim)	C 刺繍・レース yembroider・lace
A 短繊維(麻) hemp	D パイルファブリック Pile
A 短繊維(綿、綿複合) Staples (cotton, cotton composite)	D ニットファブリック Knit
B 長繊維(シルク、シルク複合) Filament (silk)	D 服飾資材 Supporting materials
B 長繊維(化繊、化繊複合) Filament (man-made, and blended)	D 皮革・毛皮
	D 繊維関連


- 5F：出展ブース
Exhibitor booths
- 4F：出展ブース
Exhibitor booths
- 3F：出展ブース
Exhibitor booths
- 2F：TTS企画コンテンツ・メイン受付
TTS Projects・INFORMATION

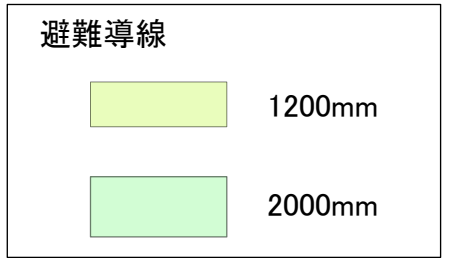

2F

【企画コンテンツ】

皮革: 19.5小間
JAFIC: 100m²
JFW Trend & Index: 144m²
What's Next Textile: 80m²
JFW New Creator Awards: 48m²
What's Next Scope: 36m²
What's Next Information(PV): 54m²

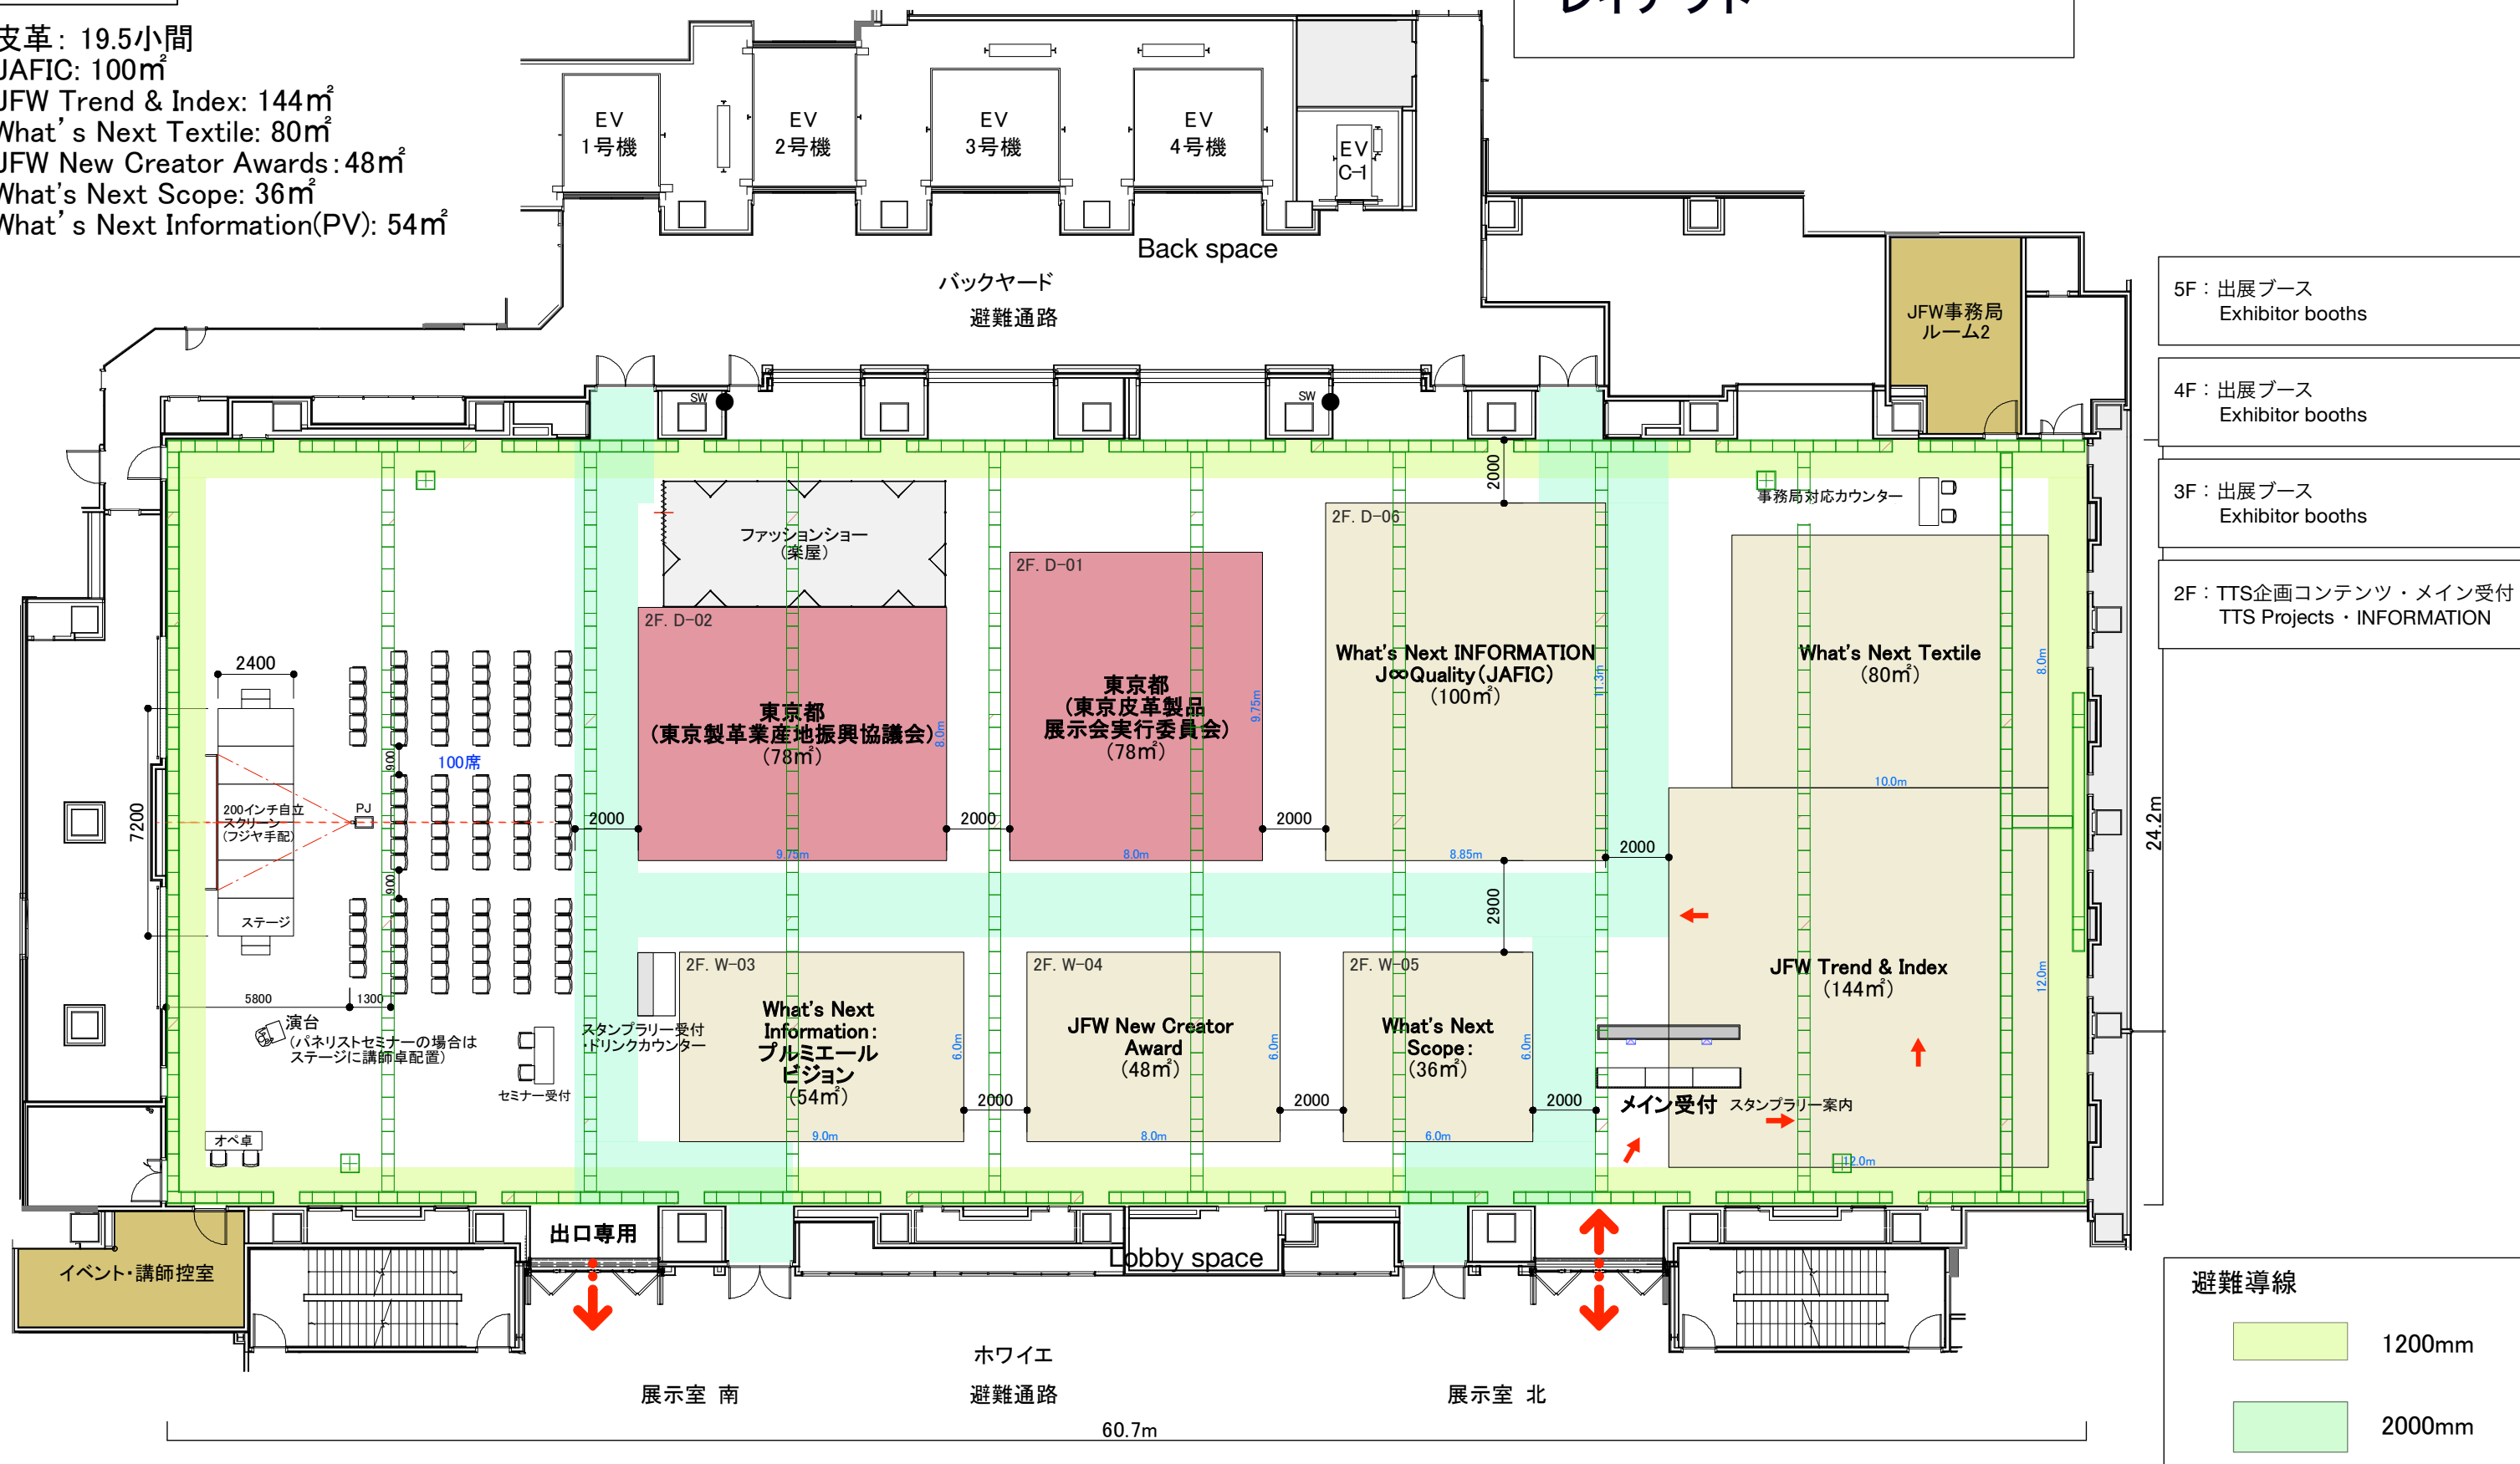11/13 (木)、11/14 (金)
レイアウト

□Project Title

Tokyo Textile Scope 2026 AW

□Subject

東京都立産業貿易センター 浜松町館

会場レイアウト

□Scale

1/200 (A3)

□Date

2025. 10. 09

□Sheet No.


01-2

2F

【企画コンテンツ】

皮革：19.5小間
JAFIC：100㎡
JFW Trend & Index：144㎡
What's Next Textile：80㎡
JFW New Creator Awards：48㎡
What's Next Scope：36㎡
What's Next Information(PV)：54㎡

JAFIC懇親会：11/13（木） 開場18:00
開会18:15-20:00

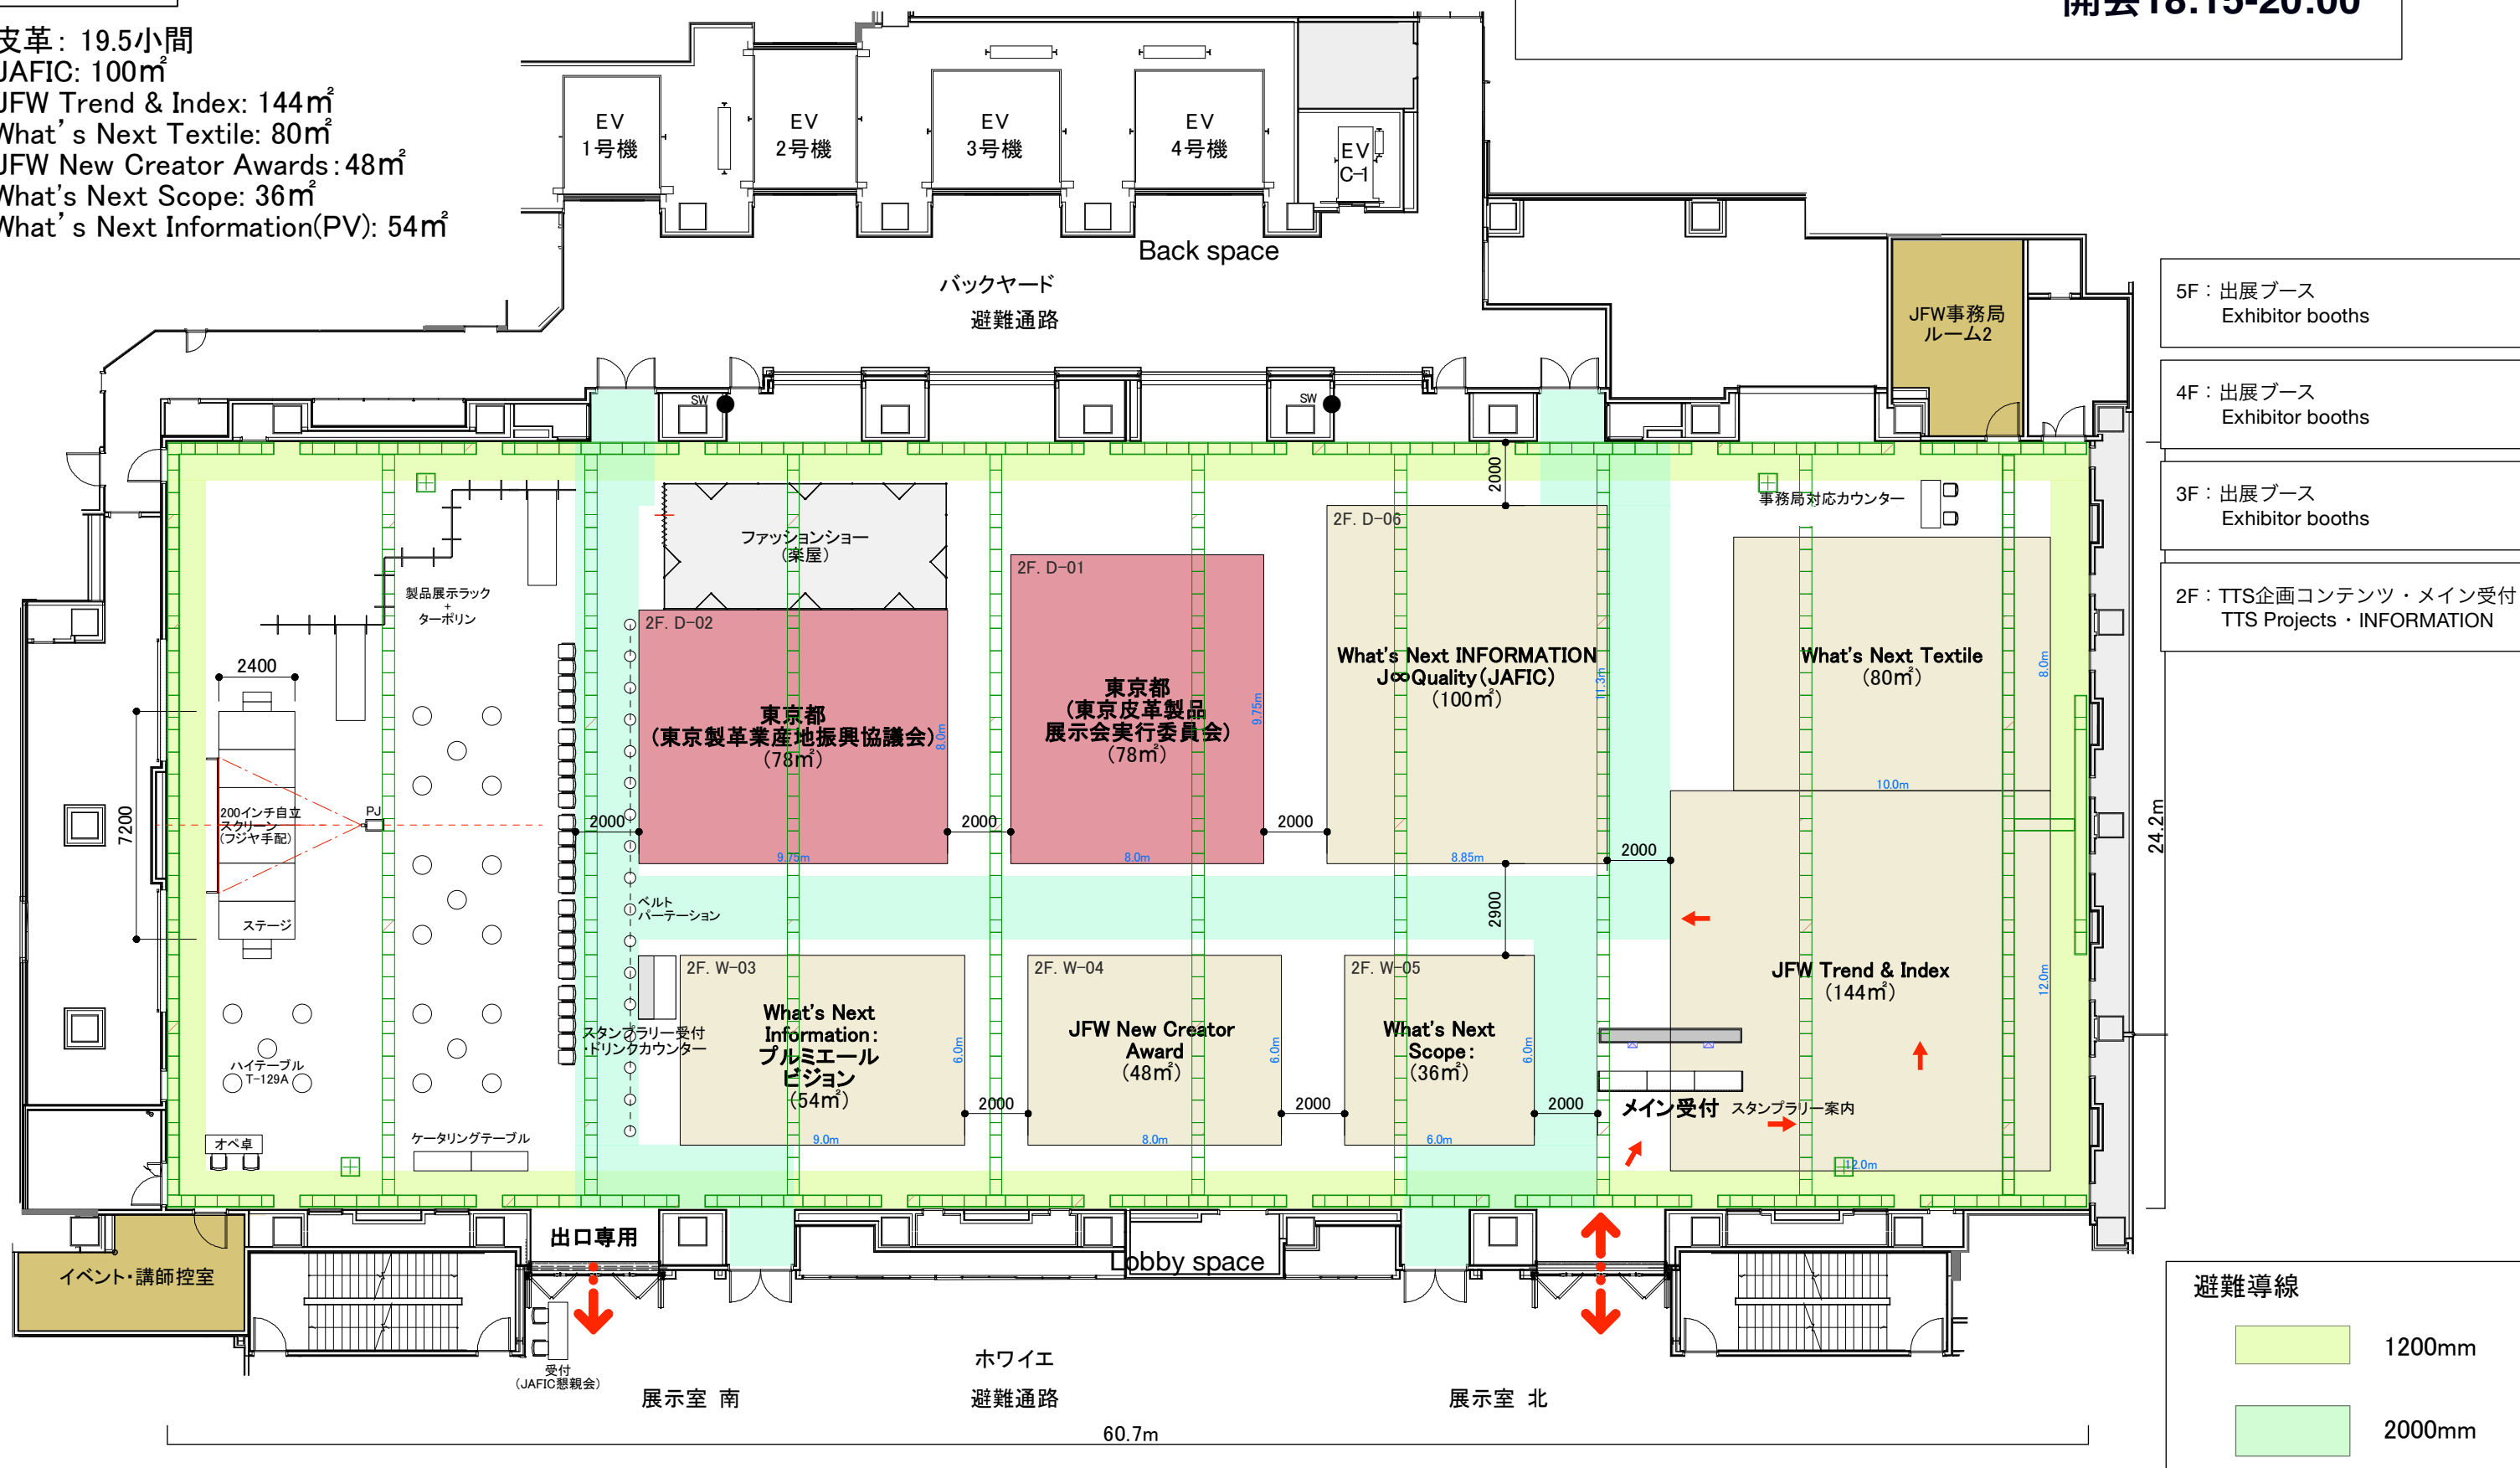

□Project Title

Tokyo Textile Scope 2026 AW

□Subject

東京都立産業貿易センター 浜松町館

会場レイアウト

□Scale

1/200 (A3)

□Date


2025. 10. 09

□Sheet No.

01-3

【企画コンテンツ】


皮革: 19.5小間
JAFIC: 100m²
JFW Trend & Index: 144m²
What's Next Textile: 80m²
JFW New Creator Awards: 48m²
What's Next Scope: 36m²
What's Next Information(PV): 54m²

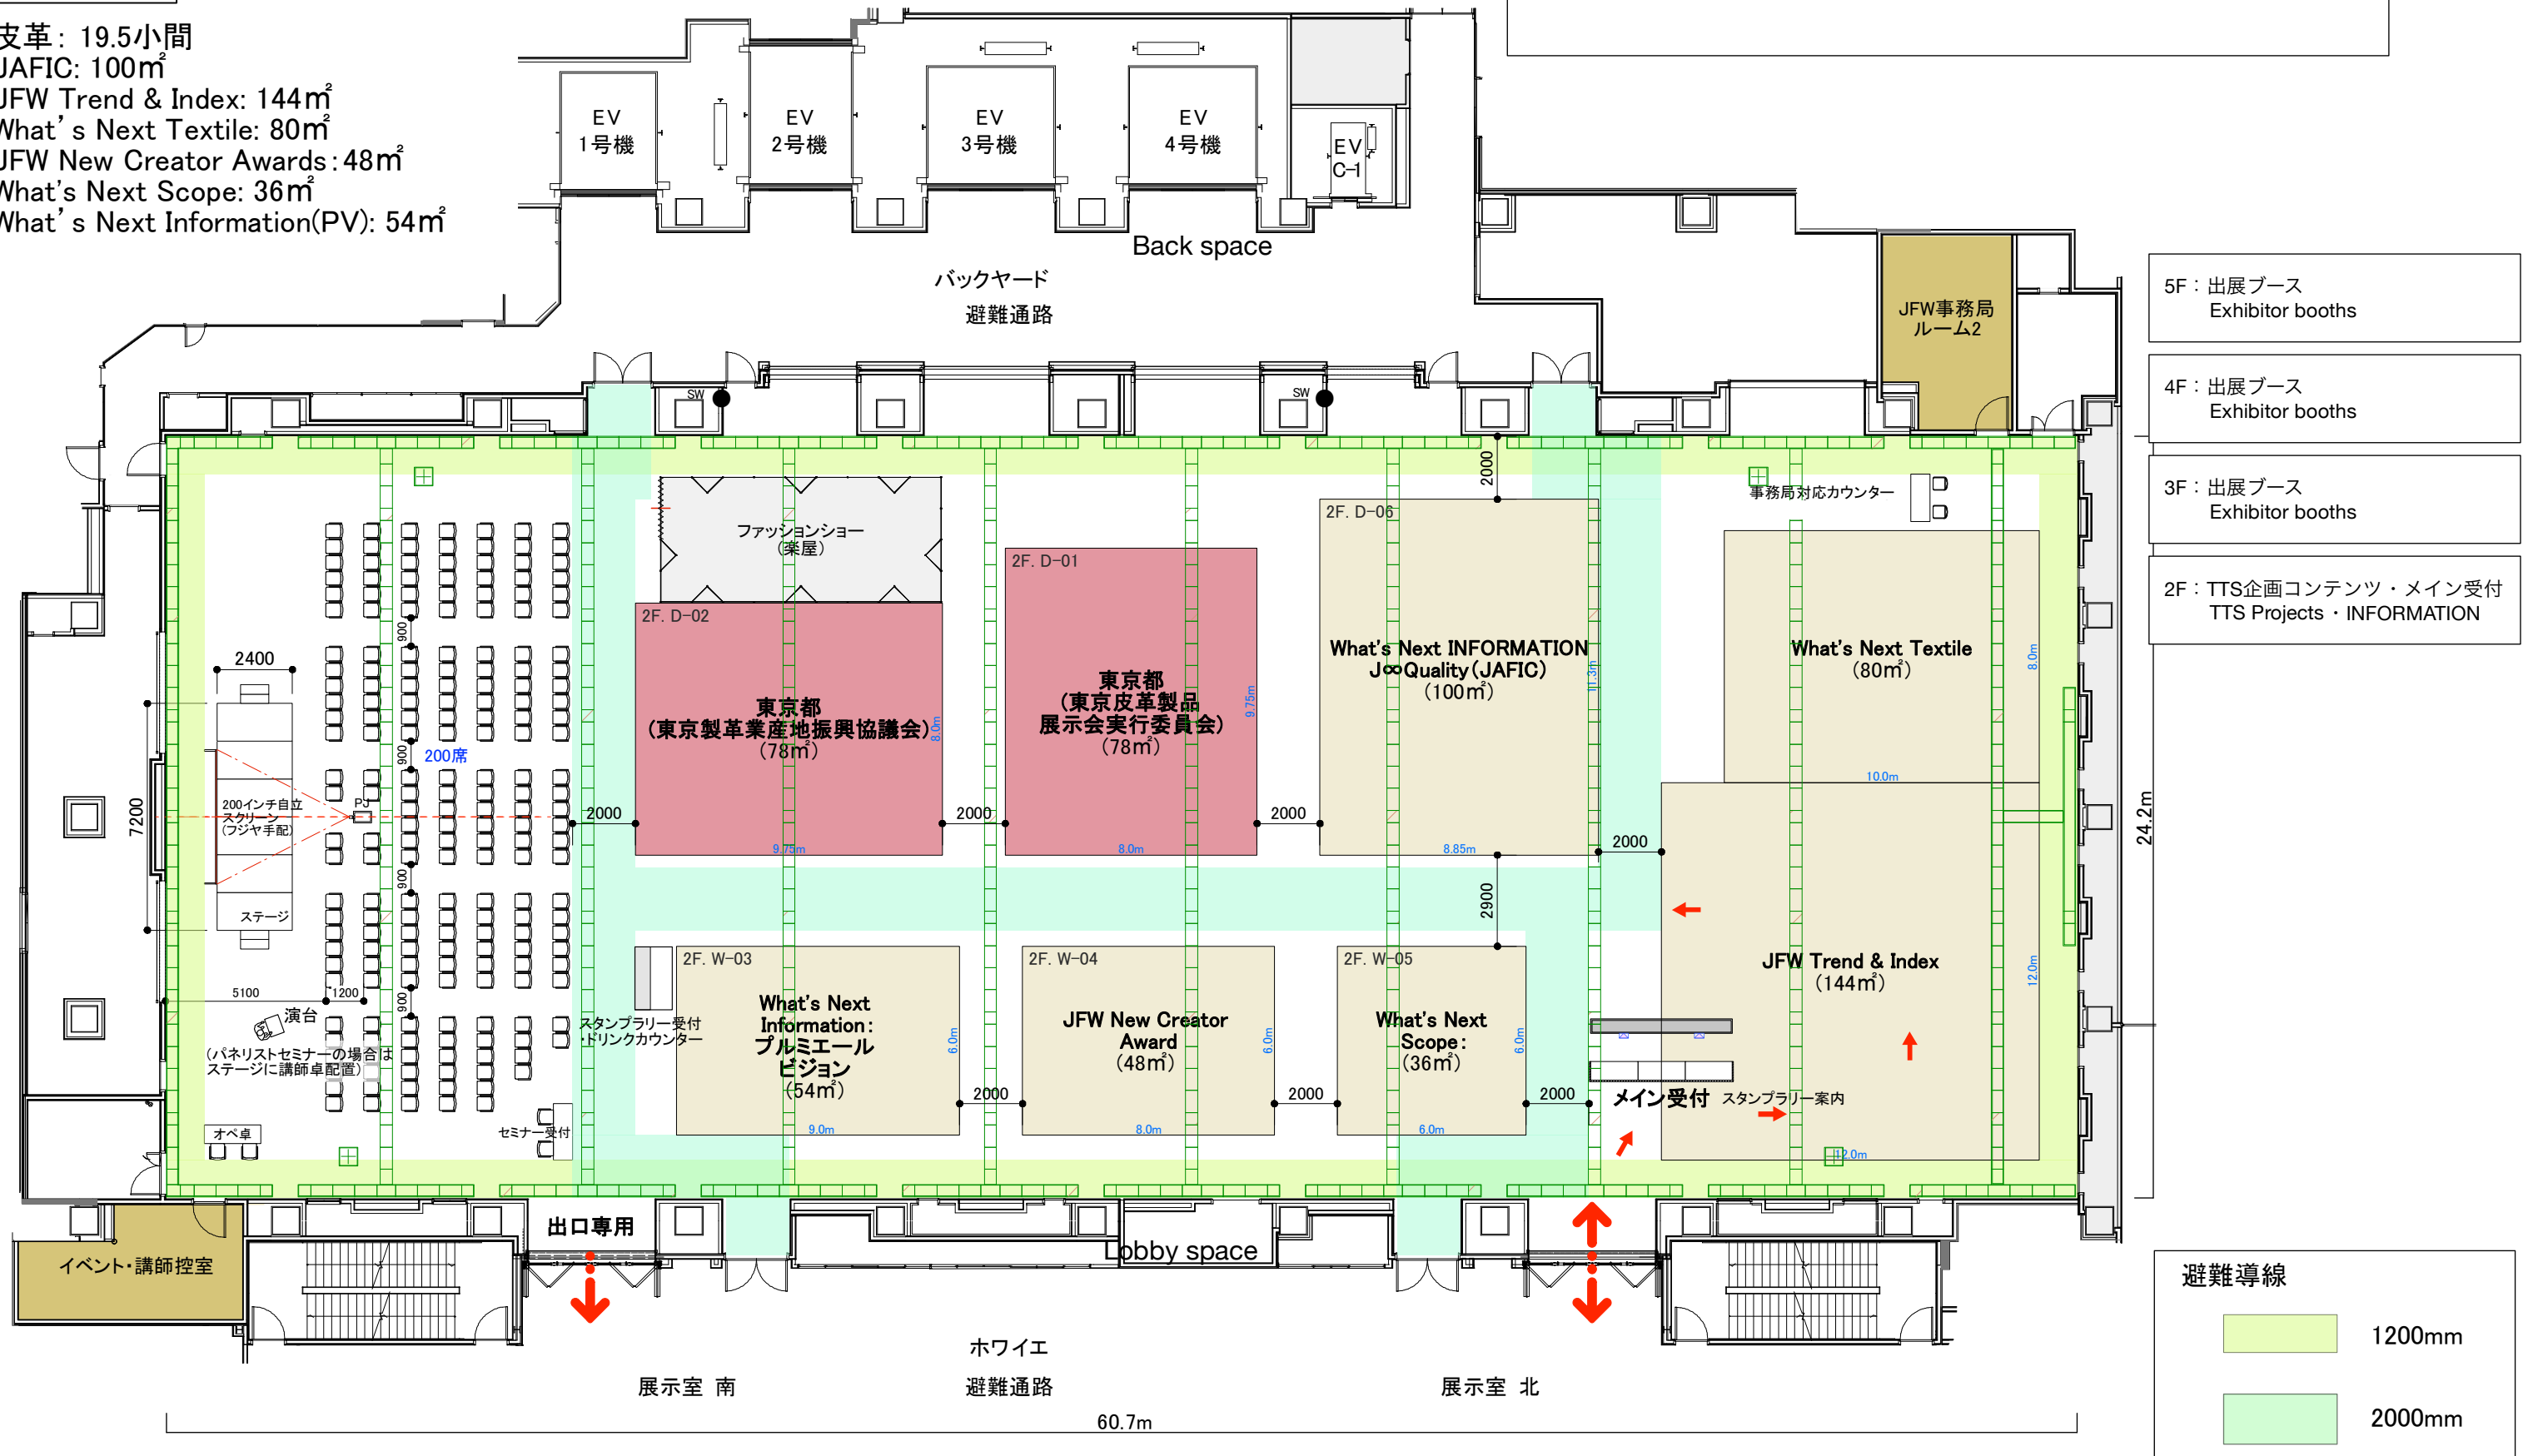

3F

【A Zone/B Zone】

A:ウール: 19.5小間
B:化合繊: 37小間+富山4小間
VRウール: 60㎡

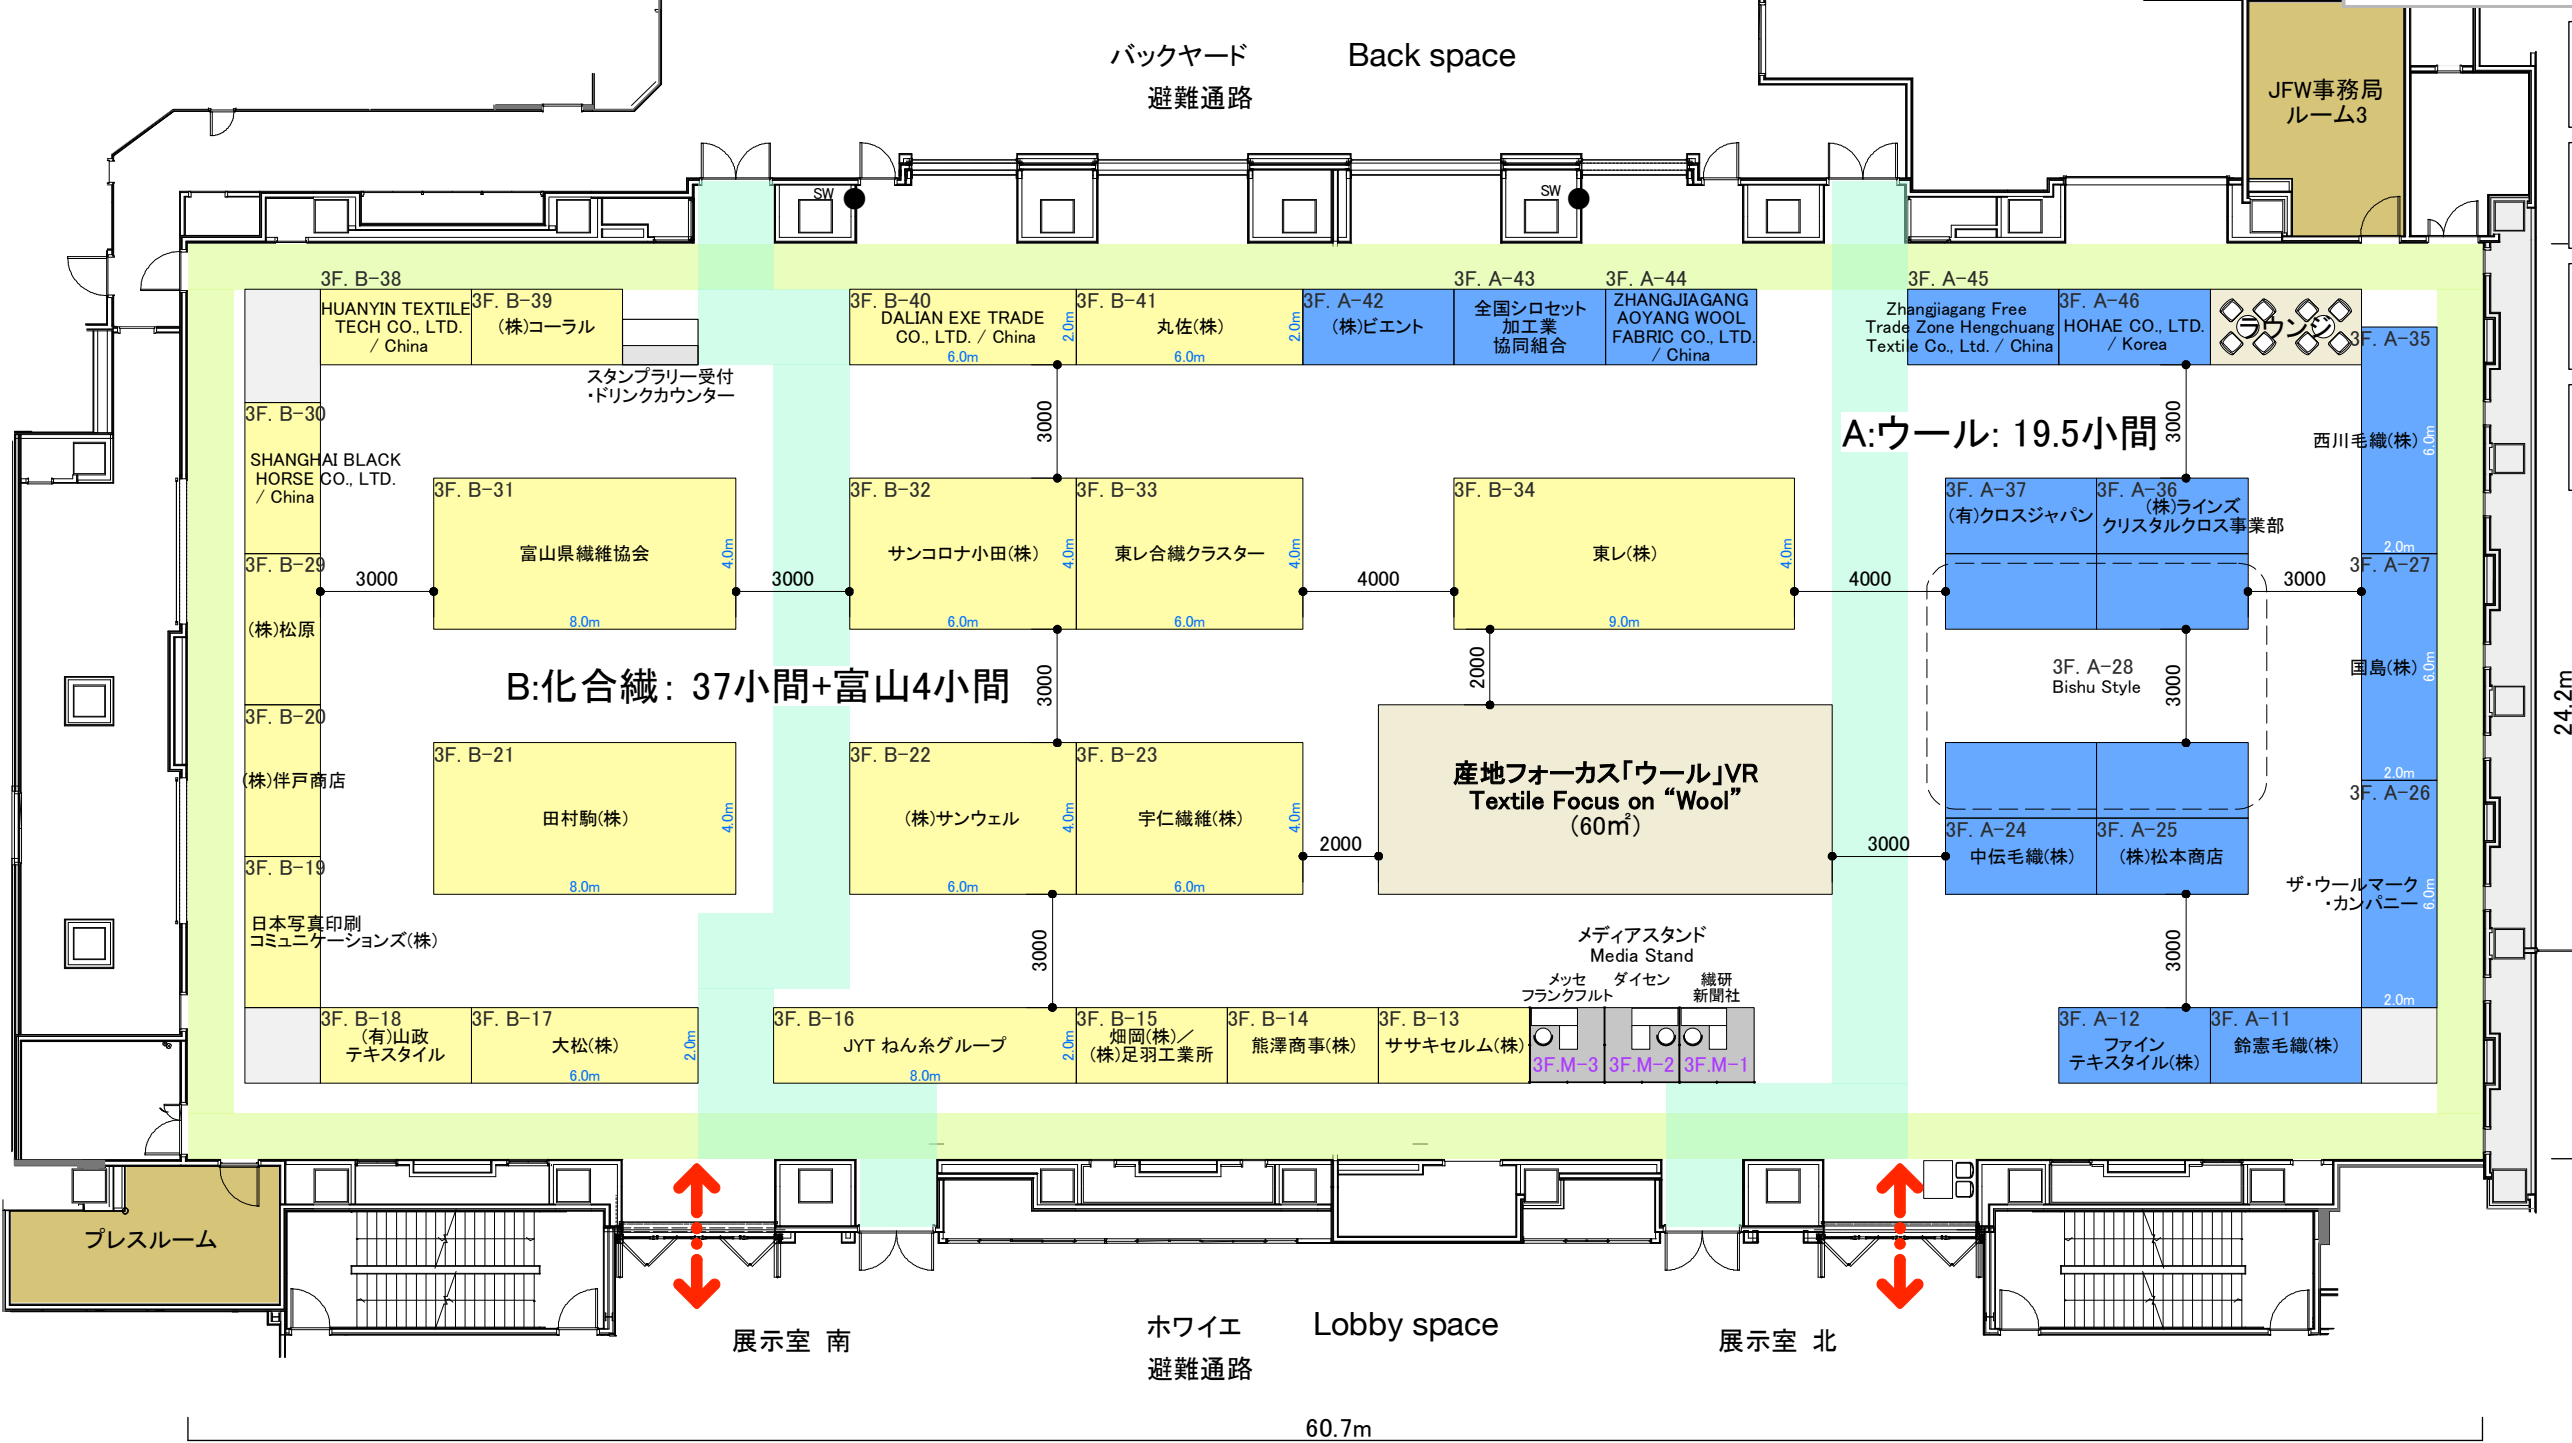


A	織物短繊維(ウール、ウール複合) Woven Staples (wool, wool composite)	C	プリント/染色・後加工 print/Dyeing・finishing
A	短繊維(デニム) Staples (denim)	C	刺繍・レース yembroider・lace
A	短繊維(麻) hemp	D	パイルファブリック Pile
A	短繊維(綿、綿複合) Staples (cotton, cotton composite)	D	ニットファブリック Knit
B	長繊維(シルク、シルク複合) Filament (silk)	D	服飾資材 Supporting materials
B	長繊維(化合繊、化合繊複合) Filament (man-made, and blended)	D	皮革・毛皮
		D	繊維関連

5F: 出展ブース Exhibitor booths
4F: 出展ブース Exhibitor booths
3F: 出展ブース Exhibitor booths
2F: TTS企画コンテンツ・メイン受付 TTS Projects・INFORMATION

避難導線
1200mm
2000mm

【A Zone/C Zone/D Zone】


D:遷移関連: 1小間

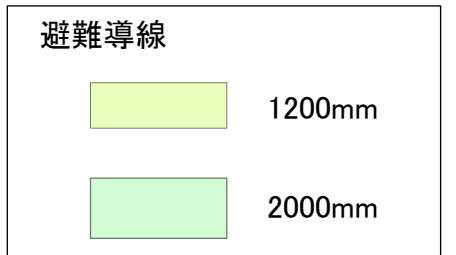

5F

【B Zone】

B:シルク: 83.5小間
(うち日絹ゾーン78小間)

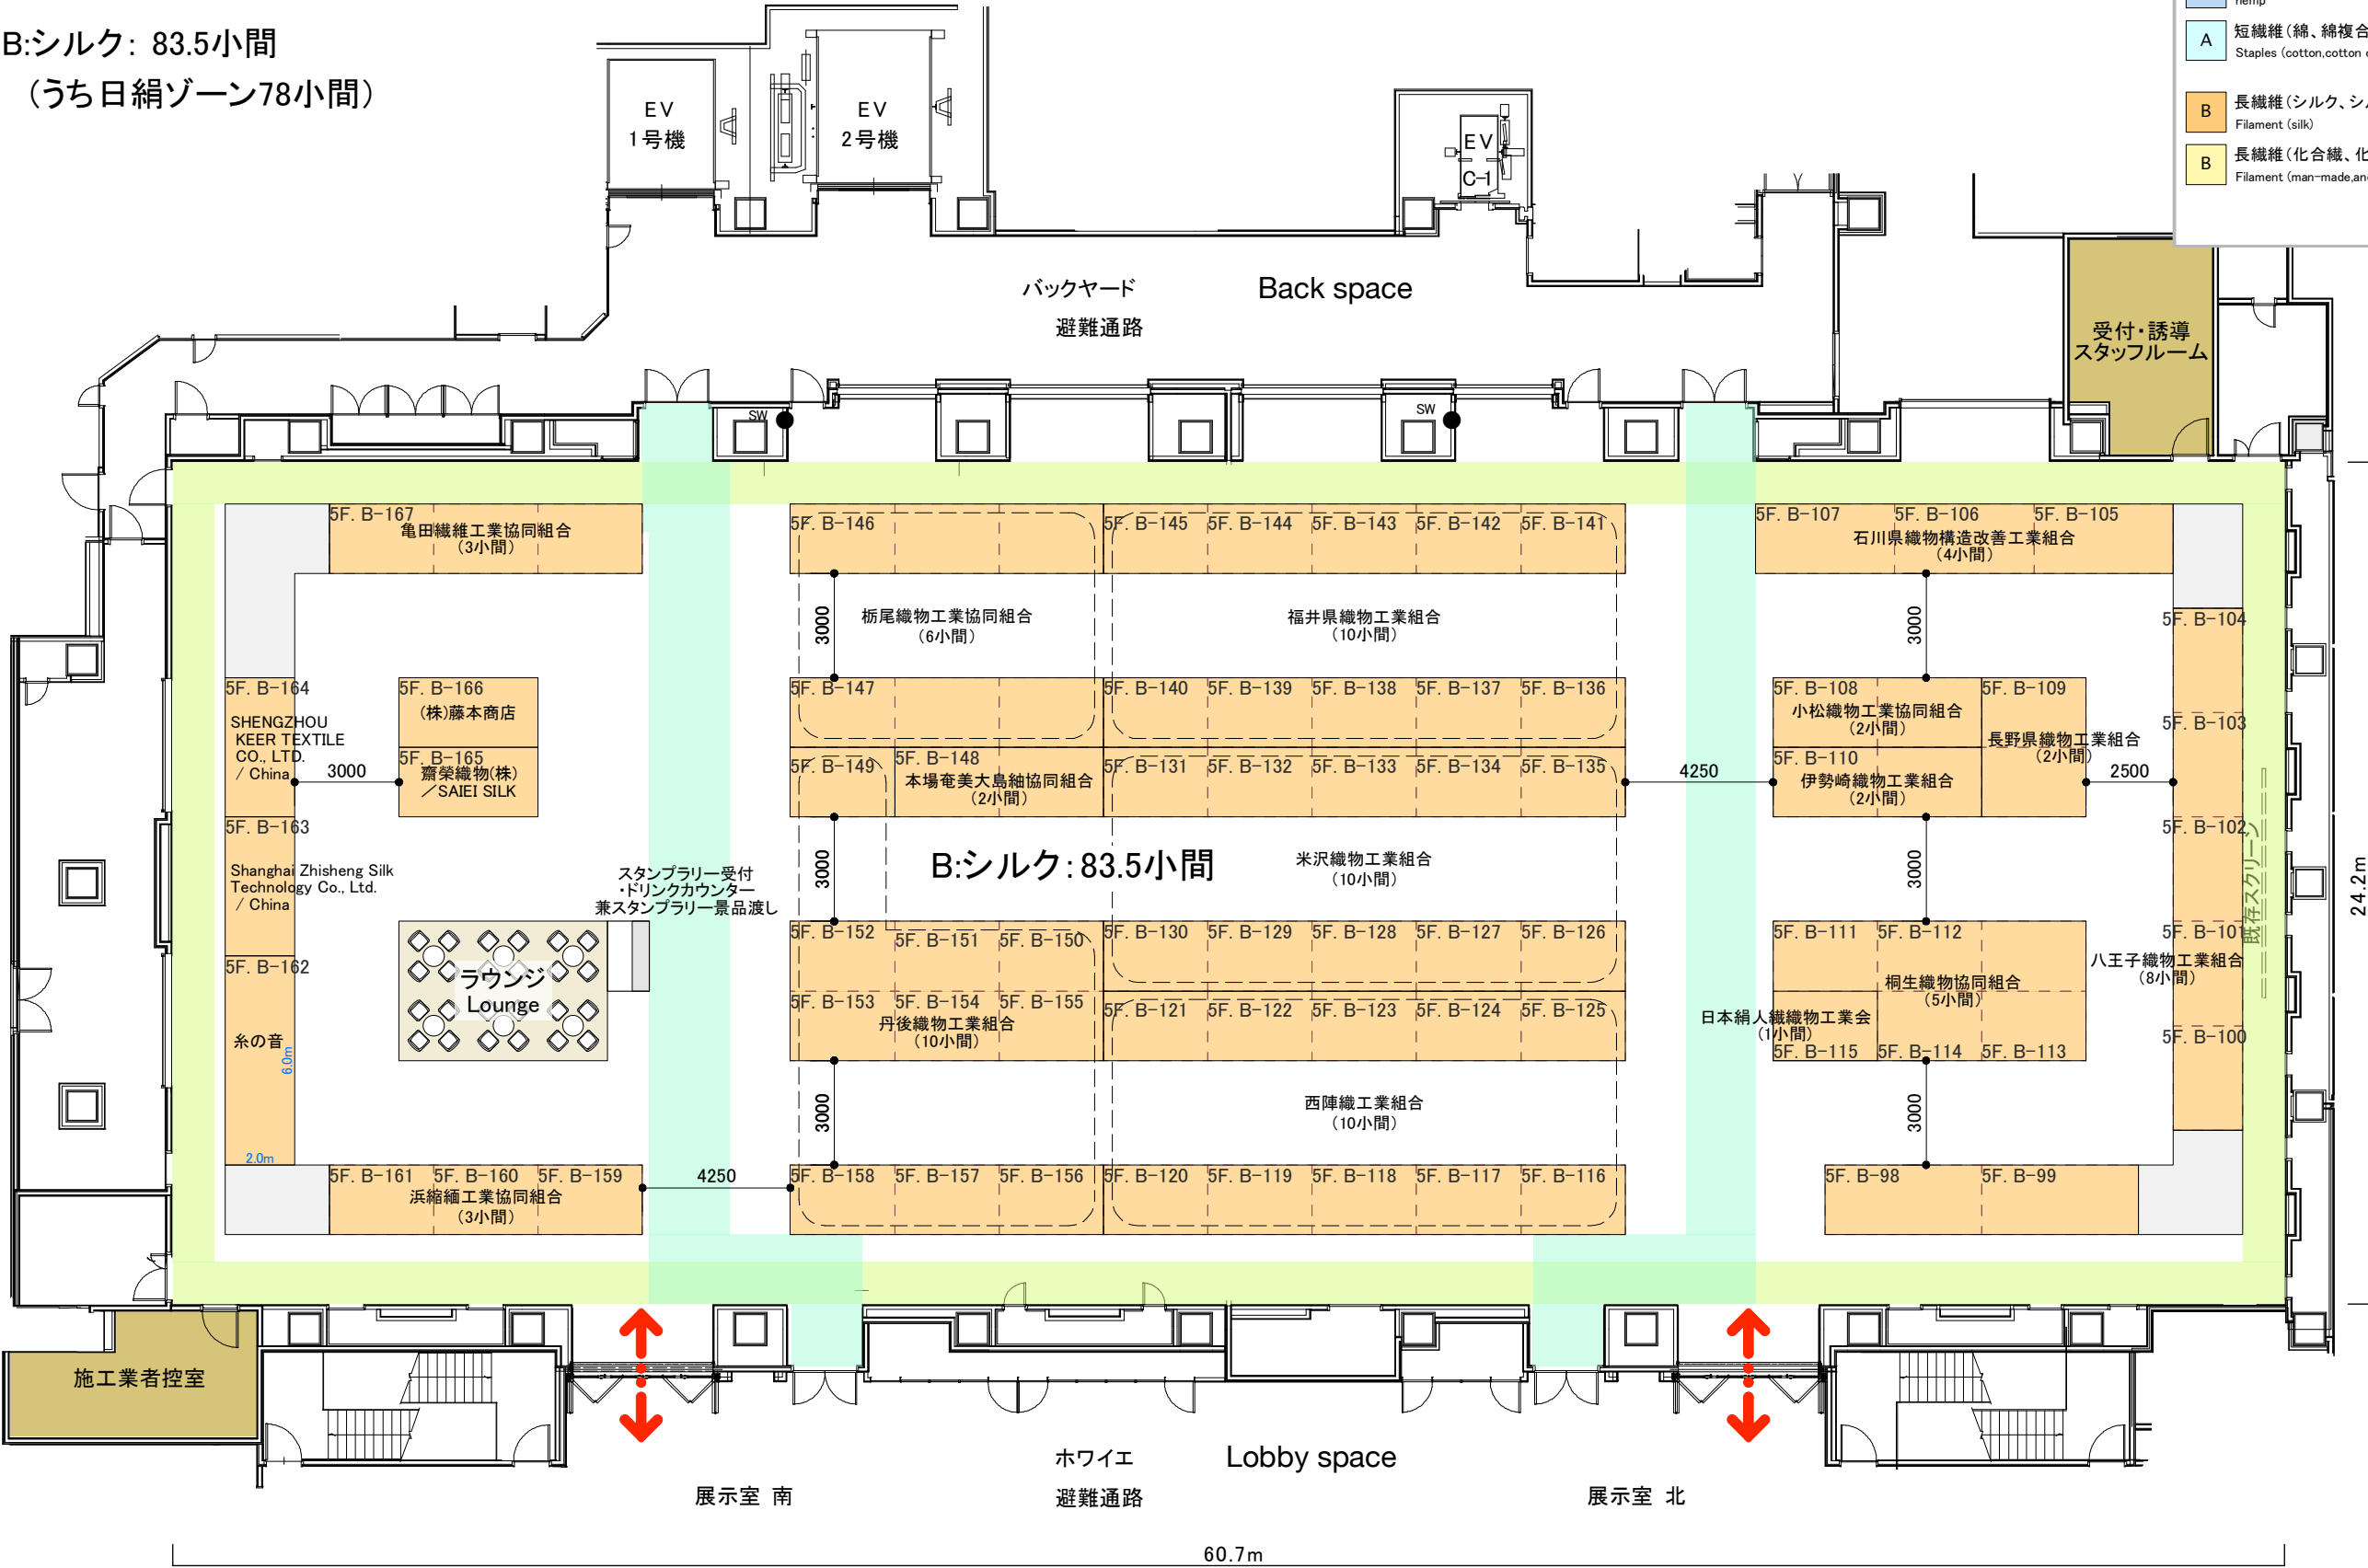

A 織物短繊維(ウール、ウール複合) Woven Staples (wool, wool composite)	C プリント/染色・後加工 print/Dyeing・finishing
A 短繊維(デニム) Staples (denim)	C 刺繍・レース yembroider・lace
A 短繊維(麻) hemp	D パイルファブリック Pile
A 短繊維(綿、綿複合) Staples (cotton, cotton composite)	D ニットファブリック Knit
B 長繊維(シルク、シルク複合) Filament (silk)	D 服飾資材 Supporting materials
B 長繊維(化繊、化繊複合) Filament (man-made and blended)	D 皮革・毛皮
	D 繊維関連

- 5F: 出展ブース
Exhibitor booths
- 4F: 出展ブース
Exhibitor booths
- 3F: 出展ブース
Exhibitor booths
- 2F: TTS企画コンテンツ・メイン受付
TTS Projects・INFORMATION

避難導線	
	1200mm
	2000mm